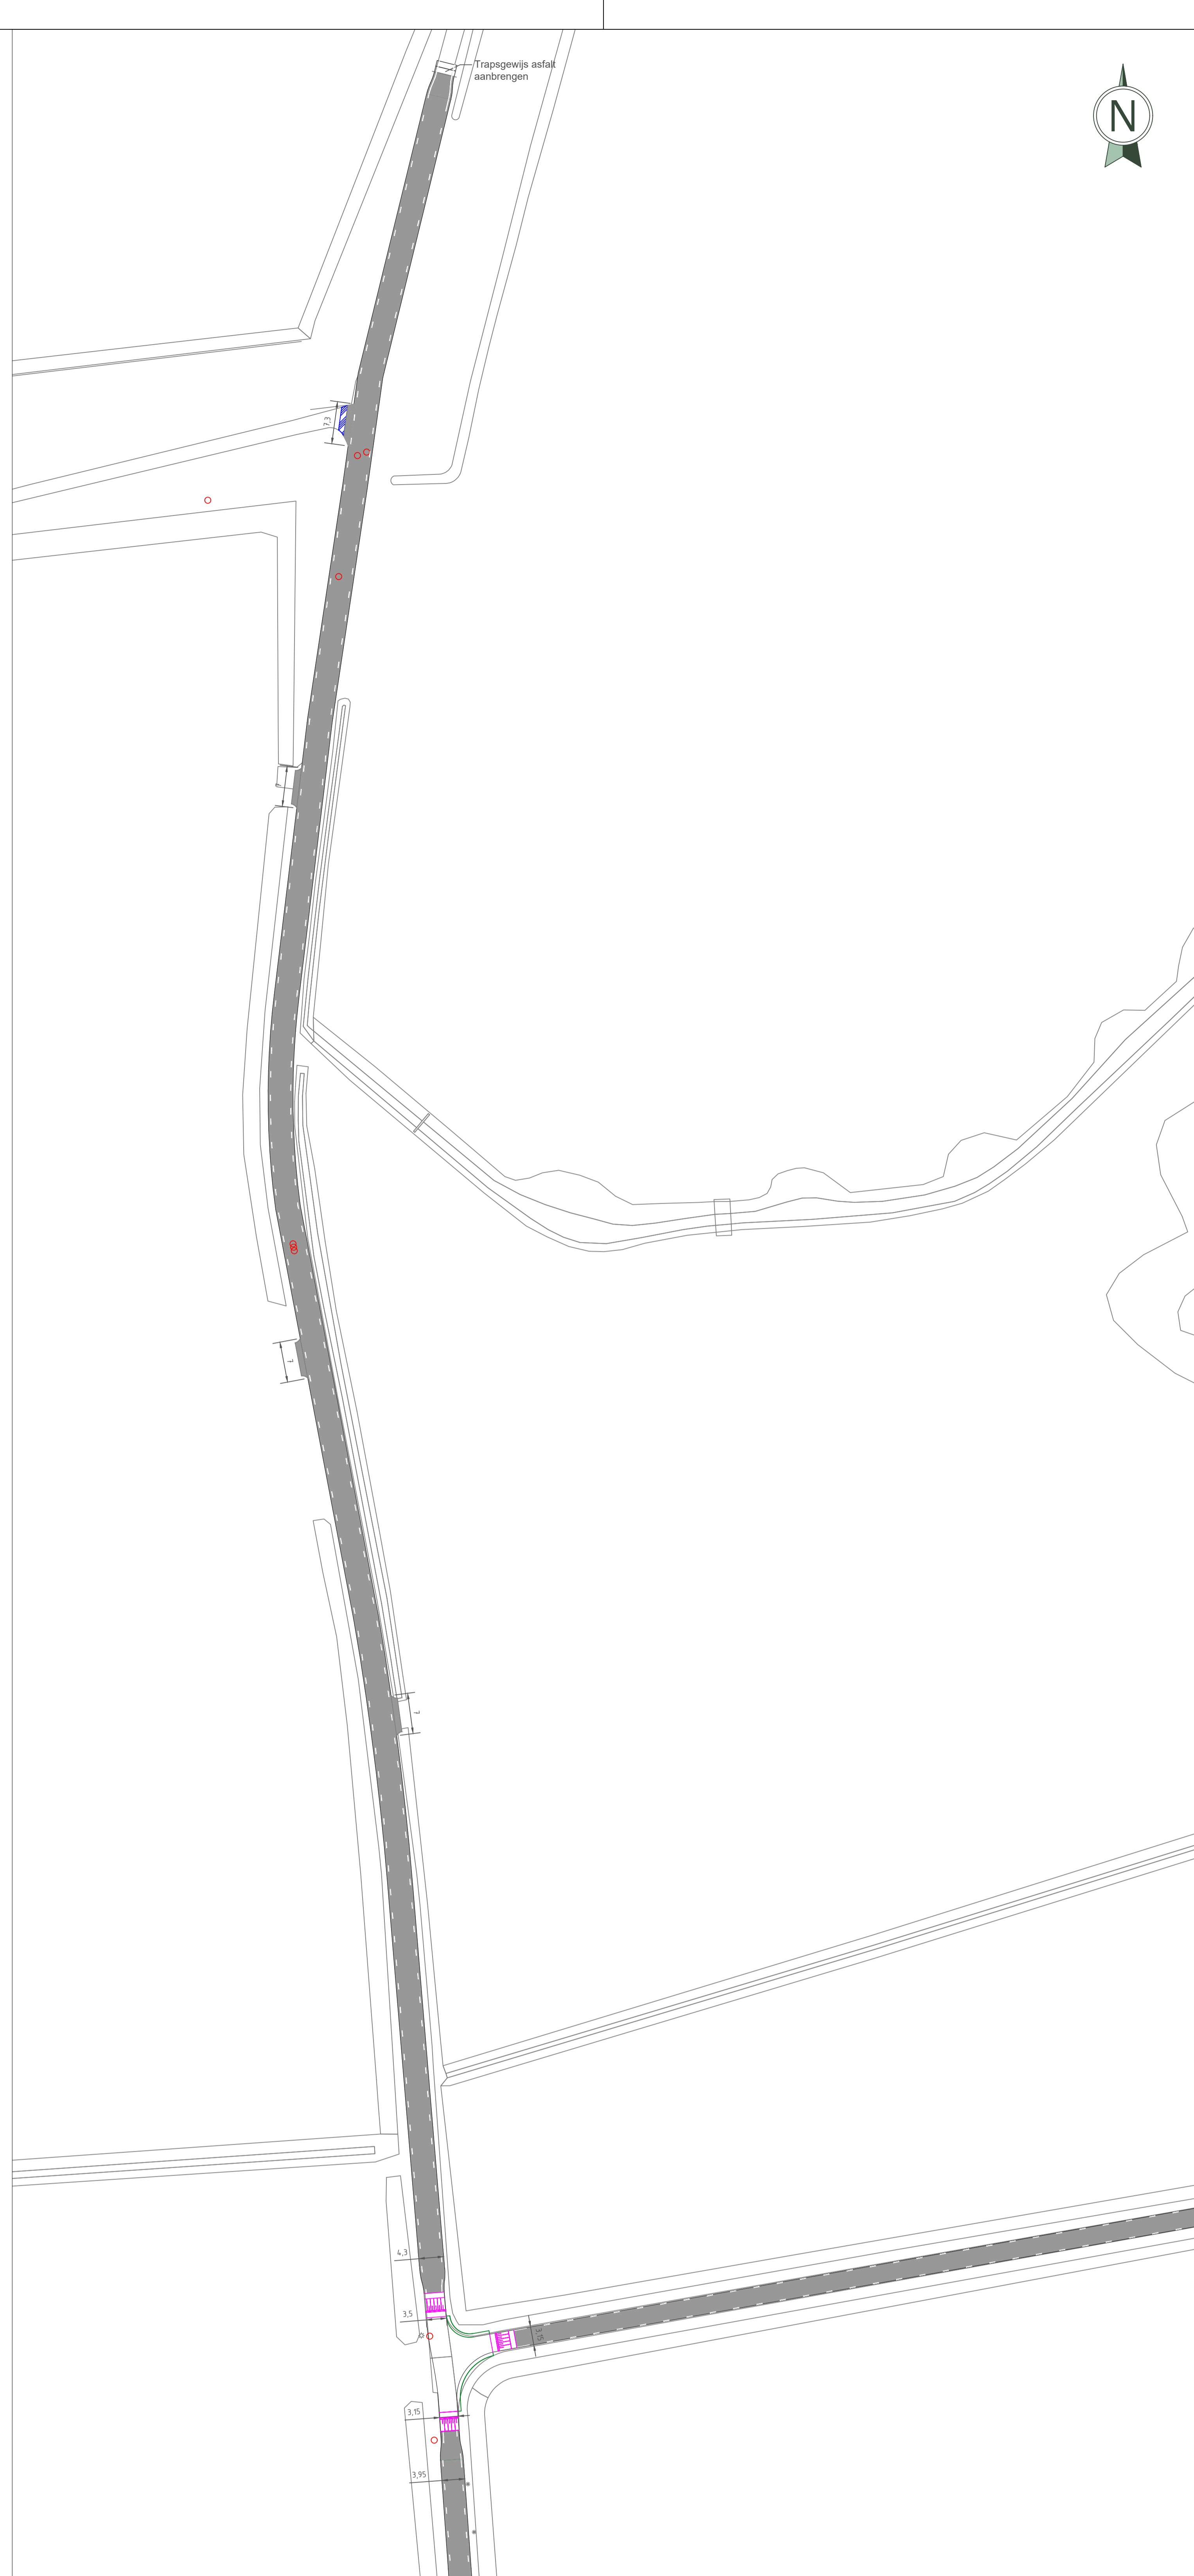



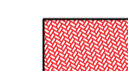




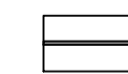


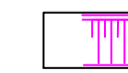



Bovenaanzicht Vrouwenlandseweg t/m Jan Bodeweg



Bovenaanzicht Jan Bodeweg t/m Groenstraat/aansluiting asfalt Heenweg

Legenda

-  Asfalt, constructie 15 cm op menggranulaat 25 cm en geotextiel
-  Betonstraatstenen, kleur heiderood, dik 80 mm
-  Betonstraatstenen, kleur grijs, dik 80 mm
-  Grasbetontegels, 120 mm dik, zijdelingverband, OVB-64
-  1:3 kantstreep (thermoplast)
-  Opbreken en opnieuw aanbrengen, betonstraatstenen KF 80 mm
-  Opsluitband 120/250 mm
-  Leemof t.o.v. elektrakabels (Ereks)
-  +30 mm Hoogtes t.o.v. maaiveld
-  Bestaande drempel
-  Nieuwe drempel, halve sinus 60 mm hoogteverschil, betonstraatstenen, kefomaat, kleur: grijs, zwart, wit

Opmerkingen:
Alle maten zijn weergegeven in meters tenzij anders aangegeven



Vinding.
bureau van ingenieurs

Definitief

project
Heenweg/Jan Bodeweg
Lepelstraat
Gemeente Bergen op Zoom

formaat A0 (1189 x 841)
schaal 1:500
datum 10-2-2022
fase
projectleider W. Ripert
tekenaar B. Vervoord

onderwerp
Bovengrondse inrichting

projectnummer
21.021.03

tekentijdstip
U0-B0-01

versie
4.0